ΕΦΗΜΕΡΙΣ ΤΗΣ ΚΥΒΕΡΝΗΣΕΩΣ
ΤΗΣ ΕΛΛΗΝΙΚΗΣ ΔΗΜΟΚΡΑΤΙΑΣ

ΕΝ ΑΘΗΝΑΙΣ ΤΗι 12 ΑΥΓΟΥΣΤΟΥ 1976 | ΤΕΥΧΟΣ ΤΕΤΑΡΤΟΝ | ΑΡΙΘΜΟΣ ΦΥΛΛΟΥ 232

ΠΕΡΙΕΧΟΜΕΝΑ

ΑΠΑΛΛΟΤΡΙΩΣΕΙΣ

ΑΝΑΚΟΙΝΩΣΕΙΣ

(1)

Περὶ εἰδοποιήσεως τῆς γενομένης παρακαταθέσεως ἀποζημιώσεως λόγῳ ἀναγκαστικῆς ἀπαλλοτριώσεως ὑπὲρ τοῦ Σχολικοῦ Ταμείου τοῦ 9ου Δημοτικοῦ Σχολείου Ἀμαρουσίου καὶ δαπάναις τοῦ Ὀργανισμοῦ Σχολικῶν Κτιρίων γηπέδου κειμένου ἐν Ἀμαρουσίῳ - Ἀττικῆς.

ΟΡΓΑΝΙΣΜΟΣ ΣΧΟΛΙΚΩΝ ΚΤΙΡΙΩΝ

Τὸ ἐν Ἀθήναις καὶ ἐπὶ τῆς ὁδοῦ Φαλήρου 30 ἑδρεῦον Νομικὸν Πρόσωπον Δημοσίου Δικαίου ὑπὸ τὴν ἐπωνυμίαν «Ὀργανισμὸς Σχολικῶν Κτιρίων» εἰδοποιεῖ ὅτι, κηρυχθείσης ὑπὲρ τοῦ Σχολικοῦ Ταμείου τοῦ 9ου Δημοτικοῦ Σχολείου Ἀμαρουσίου - Ἀττικῆς καὶ δαπάναις αὐτοῦ (Ο.Σ.Κ.) διὰ τῆς δημοσιευθείσης εἰς τὴν Ἐφημερίδα τῆς Κυβερνήσεως (Φ.Ε.Κ. τ. Δ'/237/74) τῆς ὑπ' ἀριθ. Π. 6546/5180/25.9.1974 κοινῆς ἀποφάσεως τῶν Ὑπουργῶν Οἰκονομικῶν καὶ Ἐθνικῆς Παιδείας καὶ Θρησκευμάτων τῆς ἀπαλλοτριώσεως ἐκτάσεως κειμένης ἐν Ἀμαρουσίῳ - Ἀττικῆς καὶ μεταξὺ τῶν ὁδῶν Α. Κατσώνη, Ὕδρας, Σπετσῶν καὶ Αὐτοκράτορος Ἡρακλείου, κατέθεσεν εἰς τὸ ἐν Ἀθήναις ἑδρεῦον Ταμεῖον Παρακαταθηκῶν καὶ Δανείων τὴν δυνάμει τῆς ὑπ' ἀριθ. 877/75 ἀποφάσεως τοῦ Μονομελοῦς Πρωτοδικείου Ἀθηνῶν καθορισθεῖσαν ὑπὲρ ὡς δικαιούχων ἀποζημίωσιν διὰ τὴν ἀνωτέρω ἔκτασιν ἐκδοθέντος τοῦ ὑπ' ἀριθ. 422813/23.6.76 Γραμματίου ποσοῦ δραχμῶν 1483000 συστάσεως παρακαταθήκης τοῦ ἐν λόγῳ Ταμείου.

Ἐν Ἀθήναις τῇ 20 Ἰουλίου 1976

Ὁ Ἀναπληρωτὴς Γενικὸς Διευθυντὴς
ΓΕΩΡΓΙΟΣ ΠΟΥΡΝΑΡΑΣ

(2)

Περὶ εἰδοποιήσεως τῆς γενομένης παρακαταθέσεως ἀποζημιώσεως λόγῳ ἀναγκαστικῆς ἀπαλλοτριώσεως ὑπὲρ τοῦ Κέντρου Ἀνωτέρας Τεχνικῆς Ἐκπαιδεύσεως Θεσσαλονίκης καὶ δαπάναις τοῦ Ὀργανισμοῦ Σχολικῶν Κτιρίων γηπέδου κειμένου ἐν Θεσσαλονίκῃ.

ΟΡΓΑΝΙΣΜΟΣ ΣΧΟΛΙΚΩΝ ΚΤΙΡΙΩΝ

Τὸ ἐν Ἀθήναις καὶ ἐπὶ τῆς ὁδοῦ Φαλήρου 30 ἑδρεῦον Νομικὸν Πρόσωπον Δημοσίου Δικαίου ὑπὸ τὴν ἐπωνυμίαν «Ὀργανισμὸς Σχολικῶν Κτιρίων» εἰδοποιεῖ ὅτι, κηρυχθείσης ὑπὲρ τοῦ Κέντρου Ἀνωτέρας Τεχνικῆς Ἐκπαιδεύσεως Θεσσαλονίκης καὶ δαπάναις αὐτοῦ (Ο.Σ.Κ.), διὰ τῆς δημοσιευ-

σεως εἰς τὴν Ἐφημερίδα τῆς Κυβερνήσεως (ΦΕΚ τ. Δ' 239/70) τῆς ὑπ' ἀριθ. 14291/8734/5.10.70 κοινῆς ἀποφάσεως τῶν Ὑπουργῶν Οἰκονομικῶν καὶ Ἐθνικῆς Παιδείας καὶ Θρησκευμάτων τῆς ἀπαλλοτριώσεως ἐκτάσεως κειμένης ἐν τῇ περιοχῇ «Σίνδου» Θεσσαλονίκης, κατέθεσεν εἰς τὸ ἐν Ἀθήναις ἑδρεῦον Ταμεῖον Παρακαταθηκῶν καὶ Δανείων τὴν δυνάμει τῆς ὑπ' ἀριθ. 1039/76 ἀποφάσεως τοῦ Διοικητικοῦ Συμβουλίου τοῦ Ο.Σ.Κ. καθορισθεῖσαν ὑπὲρ τοῦ Δημητρίου Εὐαγγ. Σπανοῦ συμπληρωματικὴν ἀποζημίωσιν διὰ τὴν ἀνωτέρω ἔκτασιν, ἐκδοθέντος τοῦ ὑπ' ἀριθ. 423317/29.6.76 Γραμματίου ποσοῦ δραχμῶν 13531 συστάσεως παρακαταθήκης τοῦ ἐν λόγῳ Ταμείου.

Ἐν Ἀθήναις τῇ 20 Ἰουλίου 1976

Ὁ Ἀναπληρωτὴς Γενικὸς Διευθυντὴς
ΓΕΩΡΓΙΟΣ ΠΟΥΡΝΑΡΑΣ

(3)

Περὶ εἰδοποιήσεως τῆς γενομένης παρακαταθέσεως ἀποζημιώσεως λόγῳ ἀναγκαστικῆς ἀπαλλοτριώσεως ὑπὲρ τοῦ Κέντρου Ἀνωτέρας Τεχνικῆς Ἐκπαιδεύσεως Ἡρακλείου Κρήτης καὶ δαπάναις τοῦ Ὀργανισμοῦ Σχολικῶν Κτιρίων γηπέδου κειμένου ἐν Ἡρακλείῳ Κρήτης.

ΟΡΓΑΝΙΣΜΟΣ ΣΧΟΛΙΚΩΝ ΚΤΙΡΙΩΝ

Τὸ ἐν Ἀθήναις καὶ ἐπὶ τῆς ὁδοῦ Φαλήρου 30 ἑδρεῦον Νομικὸν Πρόσωπον Δημοσίου Δικαίου ὑπὸ τὴν ἐπωνυμίαν «Ὀργανισμὸς Σχολικῶν Κτιρίων» εἰδοποιεῖ ὅτι, κηρυχθείσης ὑπὲρ τοῦ Κέντρου Ἀνωτέρας Τεχνικῆς Ἐκπαιδεύσεως Ἡρακλείου Κρήτης καὶ δαπάναις αὐτοῦ (Ο.Σ.Κ.) διὰ τῆς δημοσιεύσεως εἰς τὴν Ἐφημερίδα τῆς Κυβερνήσεως (ΦΕΚ τ. Δ' 227/70) τῆς ὑπ' ἀριθ. Π.15038/9077/30.9.70 κοινῆς ἀποφάσεως τῶν Ὑπουργῶν Οἰκονομικῶν καὶ Ἐθνικῆς Παιδείας καὶ Θρησκευμάτων τῆς ἀπαλλοτριώσεως ἐκτάσεως κειμένης ἐν τῇ περιοχῇ «Σταυρωμένος» τοῦ Δήμου Ἡρακλείου Κρήτης, κατέθεσεν εἰς τὸ ἐν Ἀθήναις ἑδρεῦον Ταμεῖον Παρακαταθηκῶν καὶ Δανείων τὴν δυνάμει τῆς ὑπ' ἀριθ. 1462/1970 ἀποφάσεως τοῦ Μονομελοῦς Πρωτοδικείου Ἡρακλείου Κρήτης ἐν συνδυασμῷ καὶ πρὸς τὴν ὑπ' ἀριθ. 1048/76 ἀπόφασιν τοῦ Διοικητικοῦ Συμβουλίου τοῦ Ο.Σ.Κ. καθορισθεῖσαν ὑπὲρ τῶν φερομένων ὡς δικαιούχων συμπληρωματικὴν ἀποζημίωσιν διὰ τὴν ἀνωτέρω ἔκτασιν ἐκδοθέντος τοῦ ὑπ' ἀριθ. 423316/29.6.76 Γραμματίου ποσοῦ δραχμῶν 24.353 συστάσεως παρακαταθήκης τοῦ ἐν λόγῳ Ταμείου.

Ἐν Ἀθήναις τῇ 20 Ἰουλίου 1976

Ὁ Ἀναπληρωτὴς Γενικὸς Διευθυντὴς
ΓΕΩΡΓΙΟΣ ΠΟΥΡΝΑΡΑΣ

(4)

Περὶ εἰδοποιήσεως τῆς γενομένης παρακαταθέσεως ἀποζημιώσεως λόγῳ ἀναγκαστικῆς ἀπαλλοτριώσεως ὑπὲρ τοῦ Σχολικοῦ Ταμείου τοῦ Γυμνασιακοῦ συγκροτήματος Ταύρου Ἀττικῆς καὶ δαπάναις τοῦ Ὀργανισμοῦ Σχολικῶν Κτιρίων γηπέδου κειμένου ἐν Ταύρῳ - Ἀττικῆς.

ΟΡΓΑΝΙΣΜΟΣ ΣΧΟΛΙΚΩΝ ΚΤΙΡΙΩΝ

Τὸ ἐν Ἀθήναις καὶ ἐπὶ τῆς ὁδοῦ Φαλήρου 30 ἑδρεῦον Νομικὸν Πρόσωπον Δημοσίου Δικαίου ὑπὸ τὴν ἐπωνυμίαν «Ὀργανισμὸς Σχολικῶν Κτιρίων» εἰδοποιεῖ ὅτι, κηρυχθείσης ὑπὲρ τοῦ Σχολικοῦ Ταμείου τοῦ Γυμνασιακοῦ συγκροτήματος Ταύρου - Ἀττικῆς καὶ δαπάναις αὐτοῦ (Ο.Σ.Κ.), διὰ τῆς δημοσιεύσεως εἰς τὴν Ἐφημερίδα τῆς Κυβερνήσεως (ΦΕΚ τ. Δ' 237/70) τῆς ὑπ' ἀριθ. Π. 7827/6262/25.9.74 κοινῆς ἀποφάσεως τῶν Ὑπουργῶν Οἰκονομικῶν καὶ Ἐθνικῆς Παιδείας καὶ Θρησκευμάτων τῆς ἀπαλλοτριώσεως ἐκτάσεως κειμένης ἐν Ταύρῳ - Ἀττικῆς καὶ μεταξὺ τῶν ὁδῶν Χρυσοστόμου Σμύρνης, Ἁγίας Σοφίας κ.λπ., κατέθεσεν εἰς τὸ ἐν Ἀθήναις ἑδρεῦον Ταμεῖον Παρακαταθηκῶν καὶ Δανείων τὴν δυνάμει τῆς ὑπ' ἀριθ. 907/75 ἀποφάσεως τοῦ Μονομελοῦς Πρωτοδικείου Ἀθηνῶν καθορισθεῖσαν ὑπὲρ τῶν φερομένων ὡς δικαιούχων Πρωτοδικείου Ἀθηνῶν καθορισθεῖσαν ὑπὲρ τῶν φερομένων ὡς δικαιούχων ἀποζημίωσιν διὰ τὴν ἀνωτέρω ἔκτασιν ἐκδοθέντος τοῦ ὑπ' ἀριθ. 422814/23.6.76 Γραμματίου ποσοῦ δραχμῶν 9.618.000 συστάσεως παρακαταθήκης τοῦ ἐν λόγῳ Ταμείου.

Ἐν Ἀθήναις τῇ 20 Ἰουλίου 1976

Ὁ Ἀναπληρωτὴς Γενικὸς Διευθυντὴς
ΓΕΩΡΓΙΟΣ ΠΟΥΡΝΑΡΑΣ

Ἀριθ. 1614 (5)

Περὶ εἰδοποιήσεως τῆς γενομένης παρακαταθέσεως ἀποζημιώσεως ἐξ ἀναγκαστικῆς ἀπαλλοτριώσεως ἀκινήτων πρὸς ἀπόδοσιν ὁρατότητος ἐπὶ τινος τμήματος τῆς ὁδοῦ Χίου — Ἁγίου Γεωργίου Συκούση Νομοῦ Χίου.

Ο ΠΡΟΕΔΡΟΣ
ΤΟΥ ΝΟΜΑΡΧΙΑΚΟΥ ΤΑΜΕΙΟΥ ΧΙΟΥ

1. Ἔχοντες ὑπ' ὄψει τὰ ἄρθρα 7 καὶ 8 τοῦ Ν.Δ. 797/71 «περὶ ἀναγκαστικῶν ἀπαλλοτριώσεων», φέρομεν εἰς γνῶσιν τῶν κάτωθι ἀναφερομένων:

α. Τῶν κεκτημένων ἢ ἀξιούντων δικαιώματα κυριότητος ἐπὶ τῶν δυνάμει τῆς ὑπ' ἀριθ. ΤΓ. 2581/12.6.1975 ἀποφάσεως Νομάρχου Χίου (ΦΕΚ 149/2.7.1975 τ. Δ') ἀναγκαστικῶς ἀπαλλοτριωθέντων ἀκινήτων πρὸς ἀπόδοσιν ὁρατότητος ἐπὶ τινος τμήματος τῆς ὁδοῦ Χίου — Ἁγίου Γεωργίου Συκούση Νομοῦ Χίου κειμένων εἰς θέσιν Γροῦ.

β. Τῶν τυχὸν ἐπὶ τῶν ἀκινήτων τούτων ἐγγεγραμμένων ἐνυποθήκων ἢ κατασχόντων δανειστῶν ἢ τρίτων διεκδικητῶν ὅτι ἡ δυνάμει τῆς ὑπ' ἀριθ. 25/1975 τοῦ Μονομελοῦς Πρωτοδικείου Χίου καθορισθεῖσα προσωρινὴ ἀποζημίωσις δι' ἅπαντα τὰ ἀκίνητα, μετὰ τῶν ἐπικειμένων, ὡς ταῦτα εἰκονίζονται εἰς τὸν οἰκεῖον κτηματολογικὸν πίνακα, κατετέθη εἰς τὸ Ταμεῖον Παρακαταθηκῶν καὶ Δανείων, ἐκδοθέντος πρὸς τοῦτο τοῦ ὑπ' ἀριθ. 4723/26.6.1976 γραμματίου συστάσεως παρακαταθήκης παρὰ τοῦ Γραφείου Παρακαταθηκῶν καὶ Δανείων Χίου διὰ συνολικὸν ποσὸν ἐννέα χιλιάδων τριακοσίων τριάκοντα ὀκτὼ καὶ 40% (9.338,40).

2. Ἡ ἀποζημίωσις αὕτη εἶναι ἀποδοτέα εἰς τοὺς κατὰ νόμον δικαιούχους.

Ἡ παροῦσα δημοσιευθήτω διὰ τῆς Ἐφημερίδος τῆς Κυβερνήσεως.

Ἐν Χίῳ τῇ 29 Ἰουλίου 1976

Ὁ Πρόεδρος
ΙΩΑΝΝΗΣ ΚΑΛΟΓΕΙΤΟΝΑΣ

Ἀριθ. 1611 (6)

Περὶ εἰδοποιήσεως τῆς γενομένης παρακαταθέσεως ἀποζημιώσεως ἐξ ἀναγκαστικῆς ἀπαλλοτριώσεως ἀκινήτων πρὸς ἀπόδοσιν ὁρατότητος εἰς ὁδὸν Ἀρμολίων — Θολοποταμίου — Καλλιμασιᾶς Νομοῦ Χίου.

Ο ΠΡΟΕΔΡΟΣ
ΤΟΥ ΝΟΜΑΡΧΙΑΚΟΥ ΤΑΜΕΙΟΥ ΧΙΟΥ

1. Ἔχοντες ὑπ' ὄψει τὰ ἄρθρα 7 καὶ 8 τοῦ Ν.Δ. 797/71 «περὶ ἀναγκαστικῶν ἀπαλλοτριώσεων», φέρομεν εἰς γνῶσιν τῶν κάτωθι ἀναφερομένων:

α. Τῶν κεκτημένων ἢ ἀξιούντων δικαιώματα κυριότητος ἐπὶ τῶν δυνάμει τῆς ὑπ' ἀριθ. ΤΓ. 2580/12.6.1976 ἀποφάσεως τοῦ Νομάρχου Χίου (ΦΕΚ 149/2.7.1975 τ. Δ') ἀναγκαστικῶς ἀπαλλοτριωθέντων ἀκινήτων πρὸς ἀπόδοσιν ὁρατότητος εἰς ὁδὸς Ἀρμολίων — Θολοποταμίου — Καλλιμασιᾶς κειμένων εἰς θέσιν Κοινότητος Θολοποταμίου.

β. Τῶν τυχὸν ἐπὶ τῶν ἀκινήτων τούτων ἐγγεγραμμένων ἐνυποθήκων ἢ κατασχόντων δανειστῶν ἢ τρίτων διεκδικητῶν ὅτι ἡ δυνάμει τῆς ὑπ' ἀριθ. 23/1975 τοῦ Μονομελοῦς Πρω-

τοδικείου Χίου, καθορισθεῖσα προσωρινὴ ἀποζημίωσις δι' ἅπαντα τὰ ἀκίνητα, μετὰ τῶν ἐπικειμένων, ὡς ταῦτα εἰκονίζονται εἰς τὸν οἰκεῖον κτηματολογικὸν πίνακα, κατετέθη εἰς τὸ Ταμεῖον Παρακαταθηκῶν καὶ Δανείων, ἐκδοθέντος πρὸς τοῦτο τοῦ ὑπ' ἀριθ. 4724/26.6.1976 γραμματίου συστάσεως παρακαταθήκης παρὰ τοῦ Γραφείου Παρακαταθηκῶν καὶ Δανείων Χίου διὰ συνολικὸν ποσὸν ὀκτὼ χιλιάδων ἐννεακοσίων (8.900).

2. Ἡ ἀποζημίωσις αὕτη εἶναι ἀποδοτέα εἰς τοὺς κατὰ νόμον δικαιούχους.

Ἡ παροῦσα δημοσιευθήτω διὰ τῆς Ἐφημερίδος τῆς Κυβερνήσεως.

Ἐν Χίῳ τῇ 29 Ἰουλίου 1976

Ὁ Πρόεδρος
ΙΩΑΝΝΗΣ ΚΑΛΟΓΕΙΤΟΝΑΣ

ΠΟΛΕΟΔΟΜΙΑ

ΔΙΑΤΑΓΜΑΤΑ

(7)

Περὶ τροποποιήσεως τοῦ ἀπὸ 3.5.1969 Β. Δ/τος, περὶ ἀναθεωρήσεως τῶν ὅρων καὶ περιορισμῶν δομήσεως τῶν οἰκοπέδων καὶ περὶ ὕψους τῶν οἰκοδομῶν τοῦ ρυμοτομικοῦ σχεδίου Ναυπλίου.

Ο ΠΡΟΕΔΡΟΣ
ΤΗΣ ΕΛΛΗΝΙΚΗΣ ΔΗΜΟΚΡΑΤΙΑΣ

Ἔχοντες ὑπ' ὄψει τὰς διατάξεις τοῦ ἀπὸ 17 Ἰουλίου 1923 Ν. Δ/τος «περὶ σχεδίων πόλεων κλπ.», ὡς μεταγενεστέρως ἐτροποποιήθησαν καὶ συνεπληρώθησαν καὶ εἰδικώτερον τοῦ ἄρθρου 9 αὐτοῦ, τοῦ Ν.Δ. 8/1973 «περὶ Γ.Ο.Κ.», ὡς ἐτροποποιήθη διὰ τοῦ Ν.Δ. 205/1974 (ΦΕΚ 363/Α') καὶ ἰδόντες τὰς ὑπ' ἀριθ. 1444/1974, 82/1975 καὶ 693/1975 γνωμοδοτήσεις τοῦ Συμβουλίου Δημοσίων Ἔργων (Τμῆμα Μελετῶν), ὡς καὶ τὴν ὑπ' ἀριθ. 378/1976 γνωμοδότησιν τοῦ Συμβουλίου τῆς Ἐπικρατείας, προτάσει τοῦ Ἡμετέρου ἐπὶ τῶν Δημοσίων Ἔργων Ὑπουργοῦ, ἀπεφασίσαμεν καὶ διατάσσομεν:

Ἄρθρον μόνον.

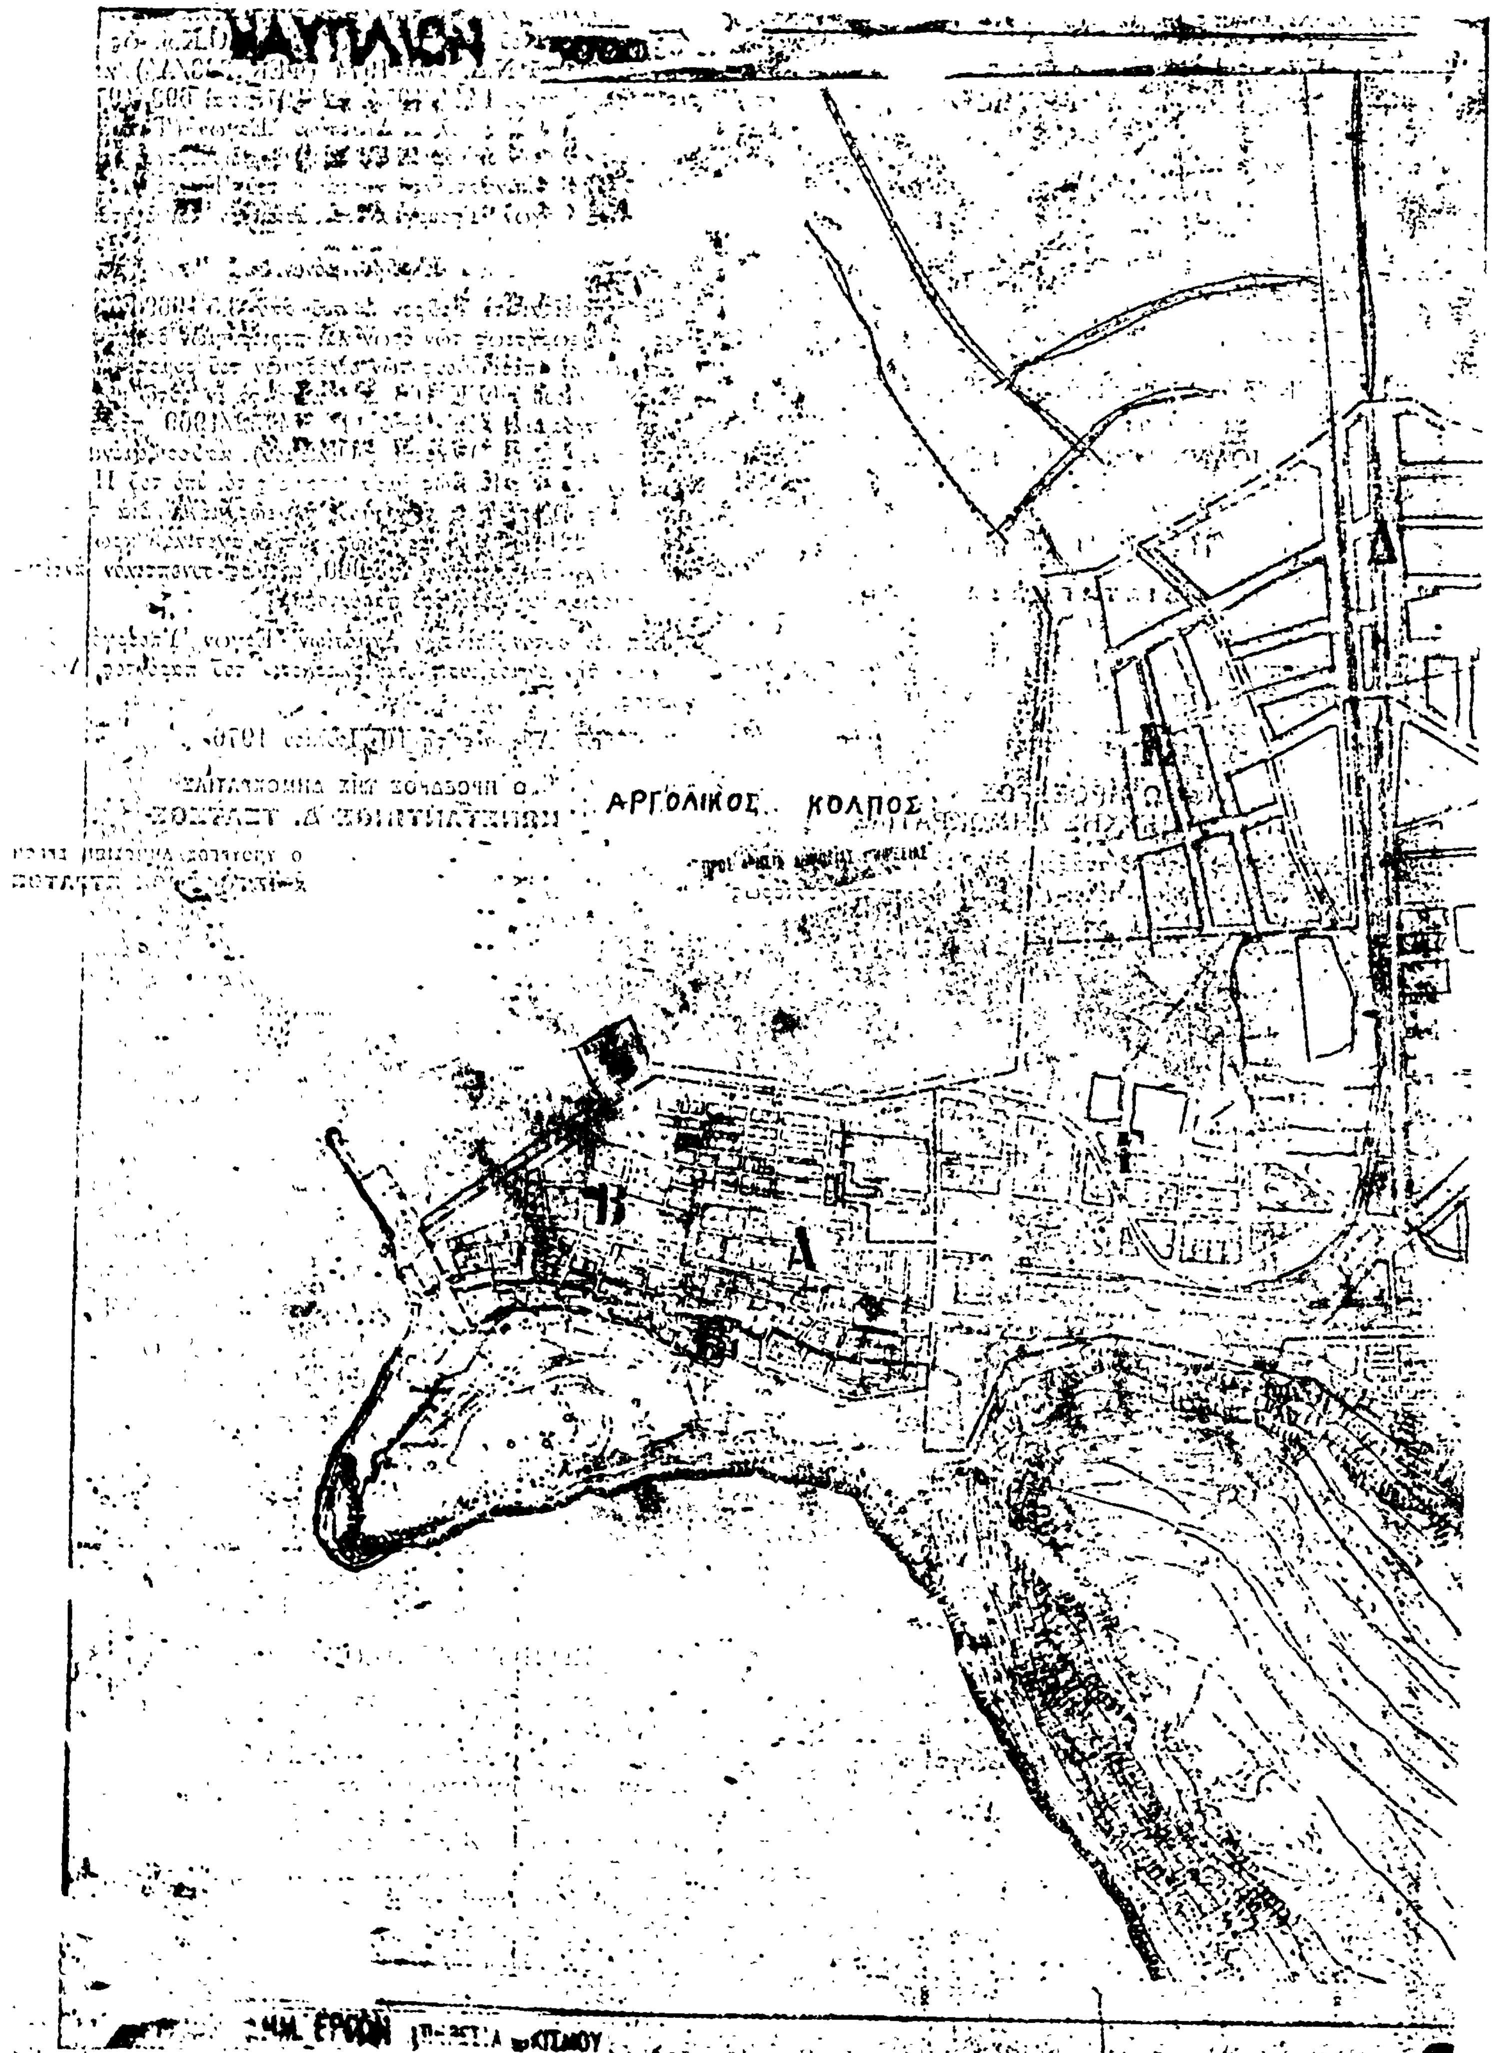
Τροποποιεῖται τὸ ἄρθρον 1 τοῦ ἀπὸ 3.5.1969 Β. Δ/τος «περὶ ἀναθεωρήσεως τῶν ὅρων καὶ περιορισμῶν δομήσεως τῶν οἰκοπέδων καὶ περὶ ὕψους τῶν οἰκοδομῶν τοῦ ρυμοτομικοῦ σχεδίου Ναυπλίου» (ΦΕΚ 105/Δ') κατὰ τὸ ἐν αὐτῷ μνημονευόμενον διάγραμμα (ὑπ' ἀριθ. Ε. 14752/1969 πράξις τοῦ Προϊσταμένου τῆς Ὑπηρεσίας Οἰκισμοῦ), καθοριζομένων νέων ὁρίων τοῦ τομέως Β1, ὡς ἐμφαίνεται εἰς τό, ὑπὸ τοῦ Προϊσταμένου τῆς Ὑπηρεσίας Οἰκισμοῦ, τεθεωρημένον διὰ τῆς ὑπ' ἀριθ. Ε. 22137/1976 πράξεως αὐτοῦ, σχετικὸν πρωτότυπον διάγραμμα, ὑπὸ κλίμακα 1:5.000, **οὗτινος συνοπτικὸν ἀντίτυπον** δημοσιεύεται μετὰ τοῦ παρόντος.

Εἰς τὸν αὐτὸν ἐπὶ τῶν Δημοσίων Ἔργων Ὑπουργόν, ἀνατίθεμεν τὴν δημοσίευσιν καὶ ἐκτέλεσιν τοῦ παρόντος Διατάγματος.

Ἐν Ἀθήναις τῇ 10 Ἰουλίου 1976

Ο ΠΡΟΕΔΡΟΣ ΤΗΣ ΔΗΜΟΚΡΑΤΙΑΣ
ΚΩΝΣΤΑΝΤΙΝΟΣ Δ. ΤΣΑΤΣΟΣ

Ο ΥΠΟΥΡΓΟΣ ΔΗΜΟΣΙΩΝ ΕΡΓΩΝ
ΧΡΙΣΤΟΦΟΡΟΣ ΣΤΡΑΤΟΣ


ΝΑΥΠΛΙΟΝ
ΑΡΓΟΛΙΚΟΣ ΚΟΛΠΟΣ


ΥΠΟΥΡΓΕΙΟΝ
ΔΗΜΟΣΙΩΝ ΕΡΓΩΝ
ΑΡΙΘ. ΠΡΑΞΕΩΣ
ΣΥΝΟΔΕΥΕΙ ΤΟ
ΕΝ ΑΘΗΝΑΙΣ ΤΗ
ΠΡΟΪΣΤΑΜΕΝΟΣ ΤΗΣ ΥΠΗΡΕΣΙΑΣ ΟΙΚΙΣΜΟΥ
Δ
Ζ
Β

(8)

Περὶ τροποποιήσεως τοῦ ρυμοτομικοῦ σχεδίου Πεύκης ('Αττικῆς).

Ο ΠΡΟΕΔΡΟΣ ΤΗΣ ΕΛΛΗΝΙΚΗΣ ΔΗΜΟΚΡΑΤΙΑΣ

Ἔχοντες ὑπ' ὄψει τὰς διατάξεις τοῦ ἀπὸ 17 'Ιουλίου 1923 Ν. Δ/τος «περὶ σχεδίων πόλεων κλπ», ὡς μεταγενεστέρως, ἐτροποποιήθησαν καὶ συνεπληρώθησαν καὶ εἰδικώτερον τῶν ἄρθρων 3, 9 καὶ 70 αὐτοῦ, τοῦ Ν.Δ. 8/1973 «περὶ Γ.Ο.Κ.», ὡς ἐτροποποιήθη διὰ τοῦ Ν. Δ/τος 205/1974 (ΦΕΚ 363 Δ'), τῆς παρ. 3 τοῦ ἄρθρου 12 τοῦ Ν.Δ. 1262/1972 (ΦΕΚ 104 Α'), ὡς αὕτη ἀντικατεστάθη διὰ τοῦ ἄρθρου 3 τοῦ Ν.Δ. 198/1973 (ΦΕΚ 267 Α') καὶ ἰδόντες τὴν ὑπ' ἀριθ. 22219/2908/19.9.1973 ἀπόφασιν τοῦ Ὑπουργοῦ Δημοσίων Ἔργων (ΦΕΚ 277 Δ'), τὴν ὑπ' ἀριθ. 3640/21.11.1970 ἀπόφασιν τοῦ Δικαστηρίου τῶν ἐν Ἀθήναις Ἐφετῶν δι' ἧς καθωρίσθη ὁριστικὴ τιμὴ μονάδος ἀποζημιώσεως τῆς ἐκτάσεως, περὶ ἧς τὸ ἄρθρον 1 τοῦ παρόντος, τὴν ὑπ' ἀριθ. 514/3.3.1975 ἀναφορὰν τῆς Κοινότητος Πεύκης ἐκ τῆς ὁποίας προκύπτει ὅτι δὲν κατεβλήθη ἡ ἐπιδικασθεῖσα ἀποζημίωσις, τὴν ὑπ' ἀριθ. 109/1976 γνωμοδότησιν τοῦ Συμβουλίου Δημοσίων Ἔργων (Τμῆμα Μελετῶν), ὡς καὶ τὴν ὑπ' ἀριθ. 382/1976 γνωμοδότησιν τοῦ Συμβουλίου τῆς Ἐπικρατείας, προτάσει τοῦ Ἡμετέρου ἐπὶ τῶν Δημοσίων Ἔργων Ὑπουργοῦ, ἀποφασίζομεν καὶ διατάσσομεν:

Ἄρθρον 1.

Ἐγκρίνεται ἡ τροποποίησις τοῦ ρυμοτομικοῦ σχεδίου Πεύκης ('Αττικῆς) διὰ μετατροπῆς τοῦ ὑπ' ἀριθ. 398 κοινοχρήστου χώρου εἰς οἰκοδομικὸν τετράγωνον, ὡς ἐμφαίνεται εἰς τό, ὑπὸ τοῦ Προϊσταμένου τῆς Ὑπηρεσίας Οἰκισμοῦ, τεθεωρημένον διὰ τῆς ὑπ' ἀριθ. Β. 21583/1976 πράξεως αὐτοῦ, σχετικὸν πρωτότυπον διάγραμμα, ὑπὸ κλίμακα 1:2000, οὗτινος συνοπτικὸν ἀντίτυπον δημοσιεύεται μετὰ τοῦ παρόντος.

Ἄρθρον 2.

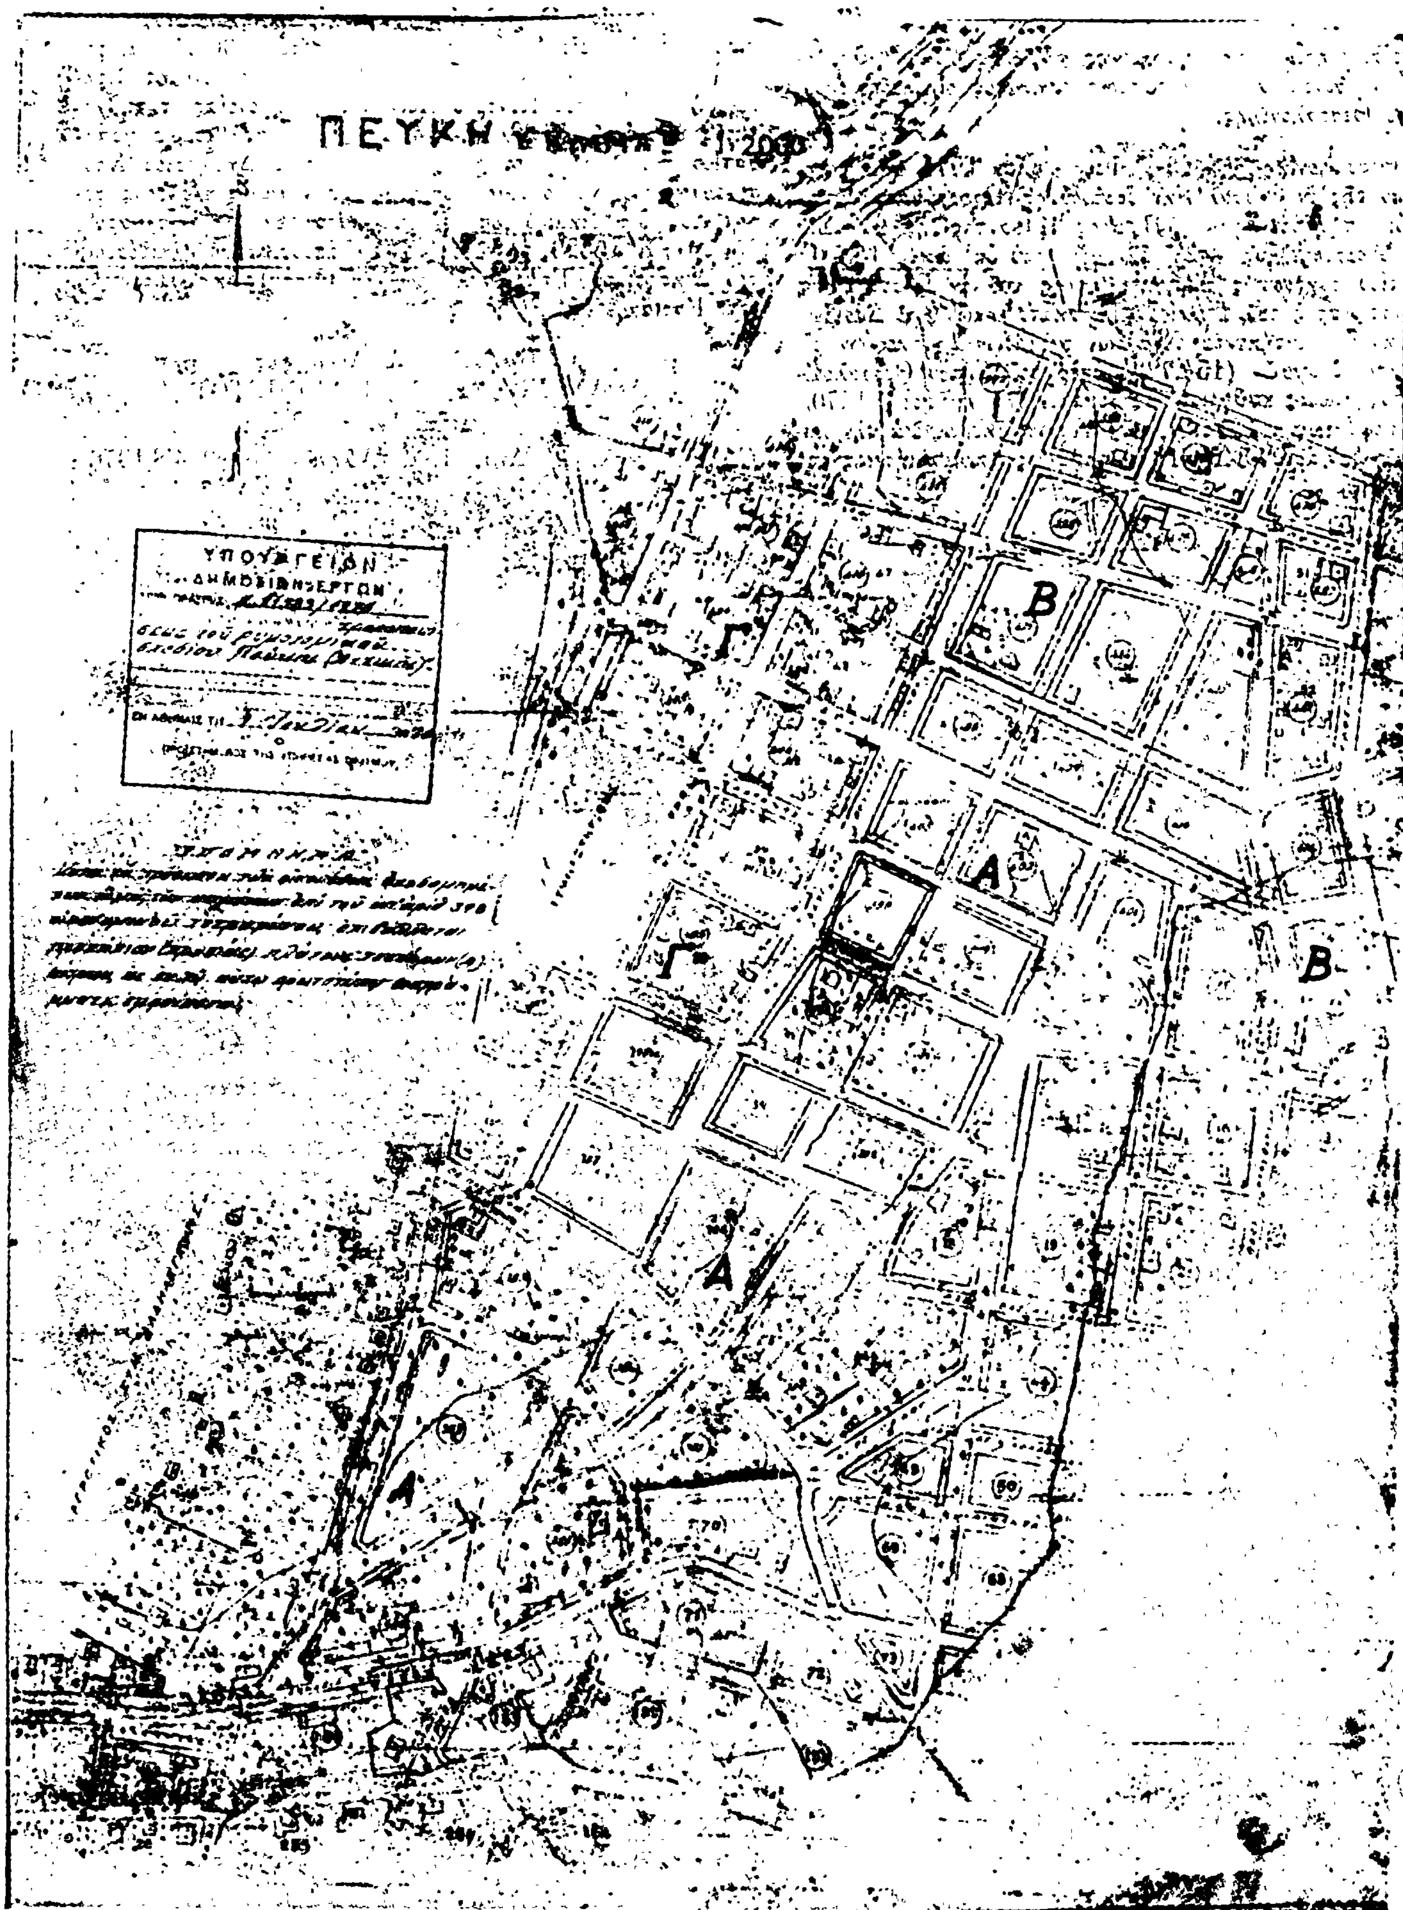
Κατὰ τὸ πρόσωπον τῶν οἰκοπέδων, ὠκοδομημένων ἢ μή, τῶν κειμένων ἐπὶ τοῦ ὑπ' ἀριθ. 398 οἰκοδομικοῦ τετραγώνου ἐπιβάλλεται προκήπιον (πρασιὰ) πλάτους τεσσάρων (4) μέτρων, ὡς ἐν τῷ αὐτῷ πρωτοτύπῳ διαγράμματι ἐμφαίνεται.

Εἰς τὸν αὐτὸν ἐπὶ τῶν Δημοσίων Ἔργων Ὑπουργὸν ἀνατίθεμεν τὴν δημοσίευσιν καὶ ἐκτέλεσιν τοῦ παρόντος Διατάγματος.

Ἐν Ἀθήναις τῇ 16 Ἰουλίου 1976

Ο ΠΡΟΕΔΡΟΣ ΤΗΣ ΔΗΜΟΚΡΑΤΙΑΣ
ΚΩΝΣΤΑΝΤΙΝΟΣ Δ. ΤΣΑΤΣΟΣ

Ο ΥΠΟΥΡΓΟΣ ΔΗΜΟΣΙΩΝ ΕΡΓΩΝ
ΧΡΙΣΤΟΦΟΡΟΣ ΣΤΡΑΤΟΣ


ΠΕΥΚΗ
1:2000
ΥΠΟΥΡΓΕΙΟΝ
ΔΗΜΟΣΙΩΝ ΕΡΓΩΝ
Β
Α
Γ
Β
Α
Α

ΑΝΑΚΟΙΝΩΣΕΙΣ

(9)

Περὶ εἰδοποιήσεως τῆς γενομένης παρακαταθέσεως ἀποζημιώσεως συνεπείᾳ προσκυρώσεως τμήματος οἰκοπέδου ὑπὲρ Δήμου Θεσσαλονίκης.

Ἐν Θεσσαλονίκῃ τὴν 23ην Φεβρουαρίου 1974 παρακατετέθη ὑπὸ τῆς ἐν Θεσσαλονίκῃ ἑδρευούσης Ὁμορρύθμου Ἑταιρείας ὑπὸ τὴν ἐπωνυμίαν «Παῦλος Καφανταρίδης καὶ Σία Ο.Ε.», Ἀριστοτέλους 12, δυνάμει τοῦ ὑπ' ἀριθ. 183583 γραμματίου συστάσεως παρακαταθήκης τοῦ ἐν Θεσσαλονίκῃ ὑποκαταστήματος τοῦ Ταμείου Παρακαταθηκῶν καὶ Δανείων ποσὸν ἑκατὸν πεντήκοντα τεσσάρων χιλιάδων ἑπτακοσίων εἴκοσιν ὀκτὼ δραχμῶν (154.728) ὑπὲρ τοῦ Δήμου Θεσσαλονίκης, ἀποζημίωσις καθορισθεῖσα δυνάμει τῆς ὑπ' ἀριθ. 1470/1973 ἀποφάσεως τοῦ Μονομελοῦς Πρωτοδικείου, διὰ τὴν κατόπιν τῆς ὑπ' ἀριθ. 3408/1973 πράξεως τακτοποιήσεως τοῦ Π.Γ.Θ., κυρωθείσης διὰ τῆς ὑπ' ἀριθ. 12147/1973 ἀποφάσεως Νομαρχίας Θεσσαλονίκης, προσκύρωσιν τμήματος οἰκοπέδου ὑπὸ στοιχεῖα 1—2—3—4—1 ἐκτάσεως 36,84 τ.μ. φερομένου ἐν τῇ ἀνωτέρω πράξει τοῦ Δήμου Θεσσαλονίκης, διεκδικούμενον ὑπὸ τοῦ Κέντρου Κοινωνικῆς Προνοίας, τῆς σχετικῆς ὑπ' ἀριθ. 7188/23.4.74 πράξεως καταθέσεως γραμματίου τοῦ Συμβολαιογράφου Θεσσαλονίκης Δημητρίου Χρυσοστόμου τοῦ Χρυσοστόμου, ἐπιδοθείσης νομίμως εἰς τοὺς φερομένους ὡς δικαιούχους, ὡς δείκνυται ἐκ τῶν ὑπ' ἀριθ. 15628 καὶ 15629 τοῦ ἔτους 1974 ἀποδεικτικῶν ἐπιδόσεως τοῦ Δικαστικοῦ Ἐπιμελητοῦ τῶν ἐν Θεσσαλονίκῃ Πρωτοδικῶν Κυριάκου Συμεωνίδη.

Ὁ Πληρεξούσιος Δικηγόρος
ΑΘΑΝΑΣΙΟΣ Ν. ΠΑΠΑΧΡΗΣΤΟΥ

(Ἀριθ. τριπλ. Α' Δημ. Ταμ. Ἀθηνῶν 38399/4.8.1976)

ΕΚ ΤΟΥ ΕΘΝΙΚΟΥ ΤΥΠΟΓΡΑΦΕΙΟΥ